


MẶT BẰNG TẦNG 1 NHÀ LỒNG

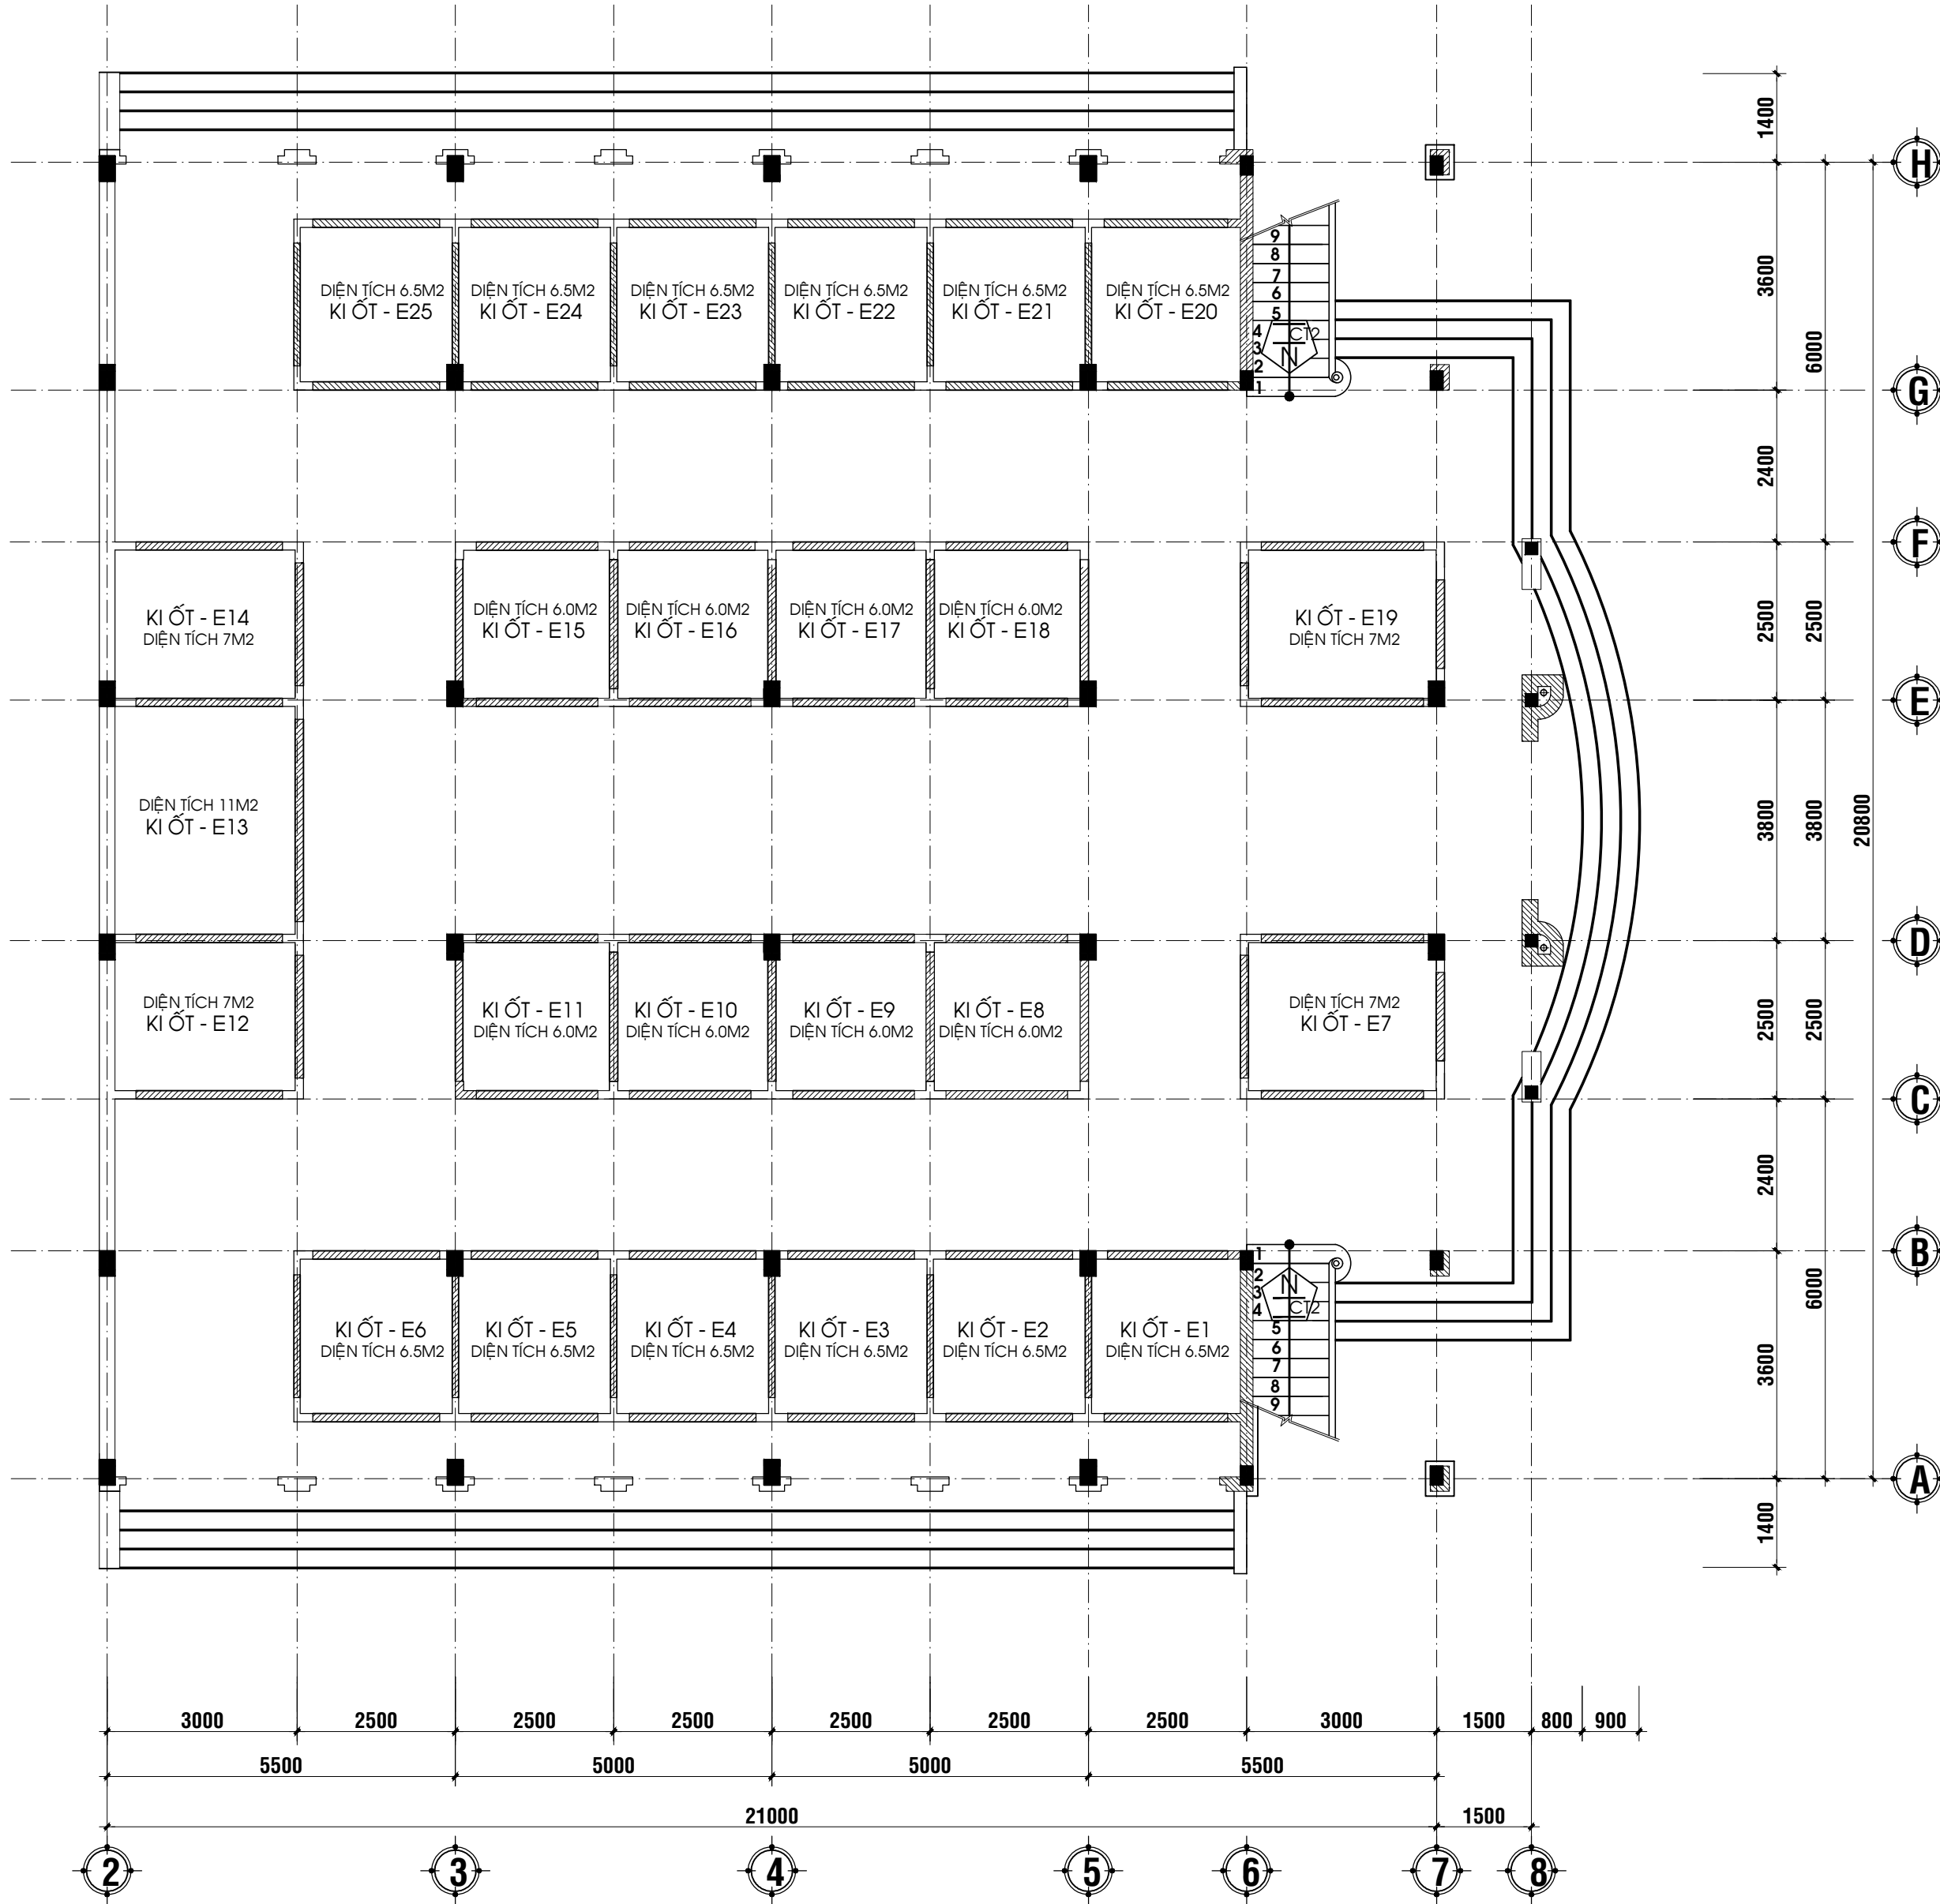

NỘI DUNG PHÂN LÔ:

Khu vực kinh doanh tầng 1:

Bố trí 25 lô (E1 đến E25), như sau:

- Hàng khô, gia vị: Bố trí 12 lô từ E1 đến E12.
- Đồ gia dụng: Bố trí 02 lô E13, E14.
- Hàng mã: Bố trí 03 lô E20, E21, E22.
- Tạp hóa: Bố trí 03 lô E23, E24, E25.
- Dự phòng: 05 lô từ E15 đến E19.