


BẢN VẼ PHÂN LÔ SẠP NGOÀI TRỜI, CHỢ IA LE

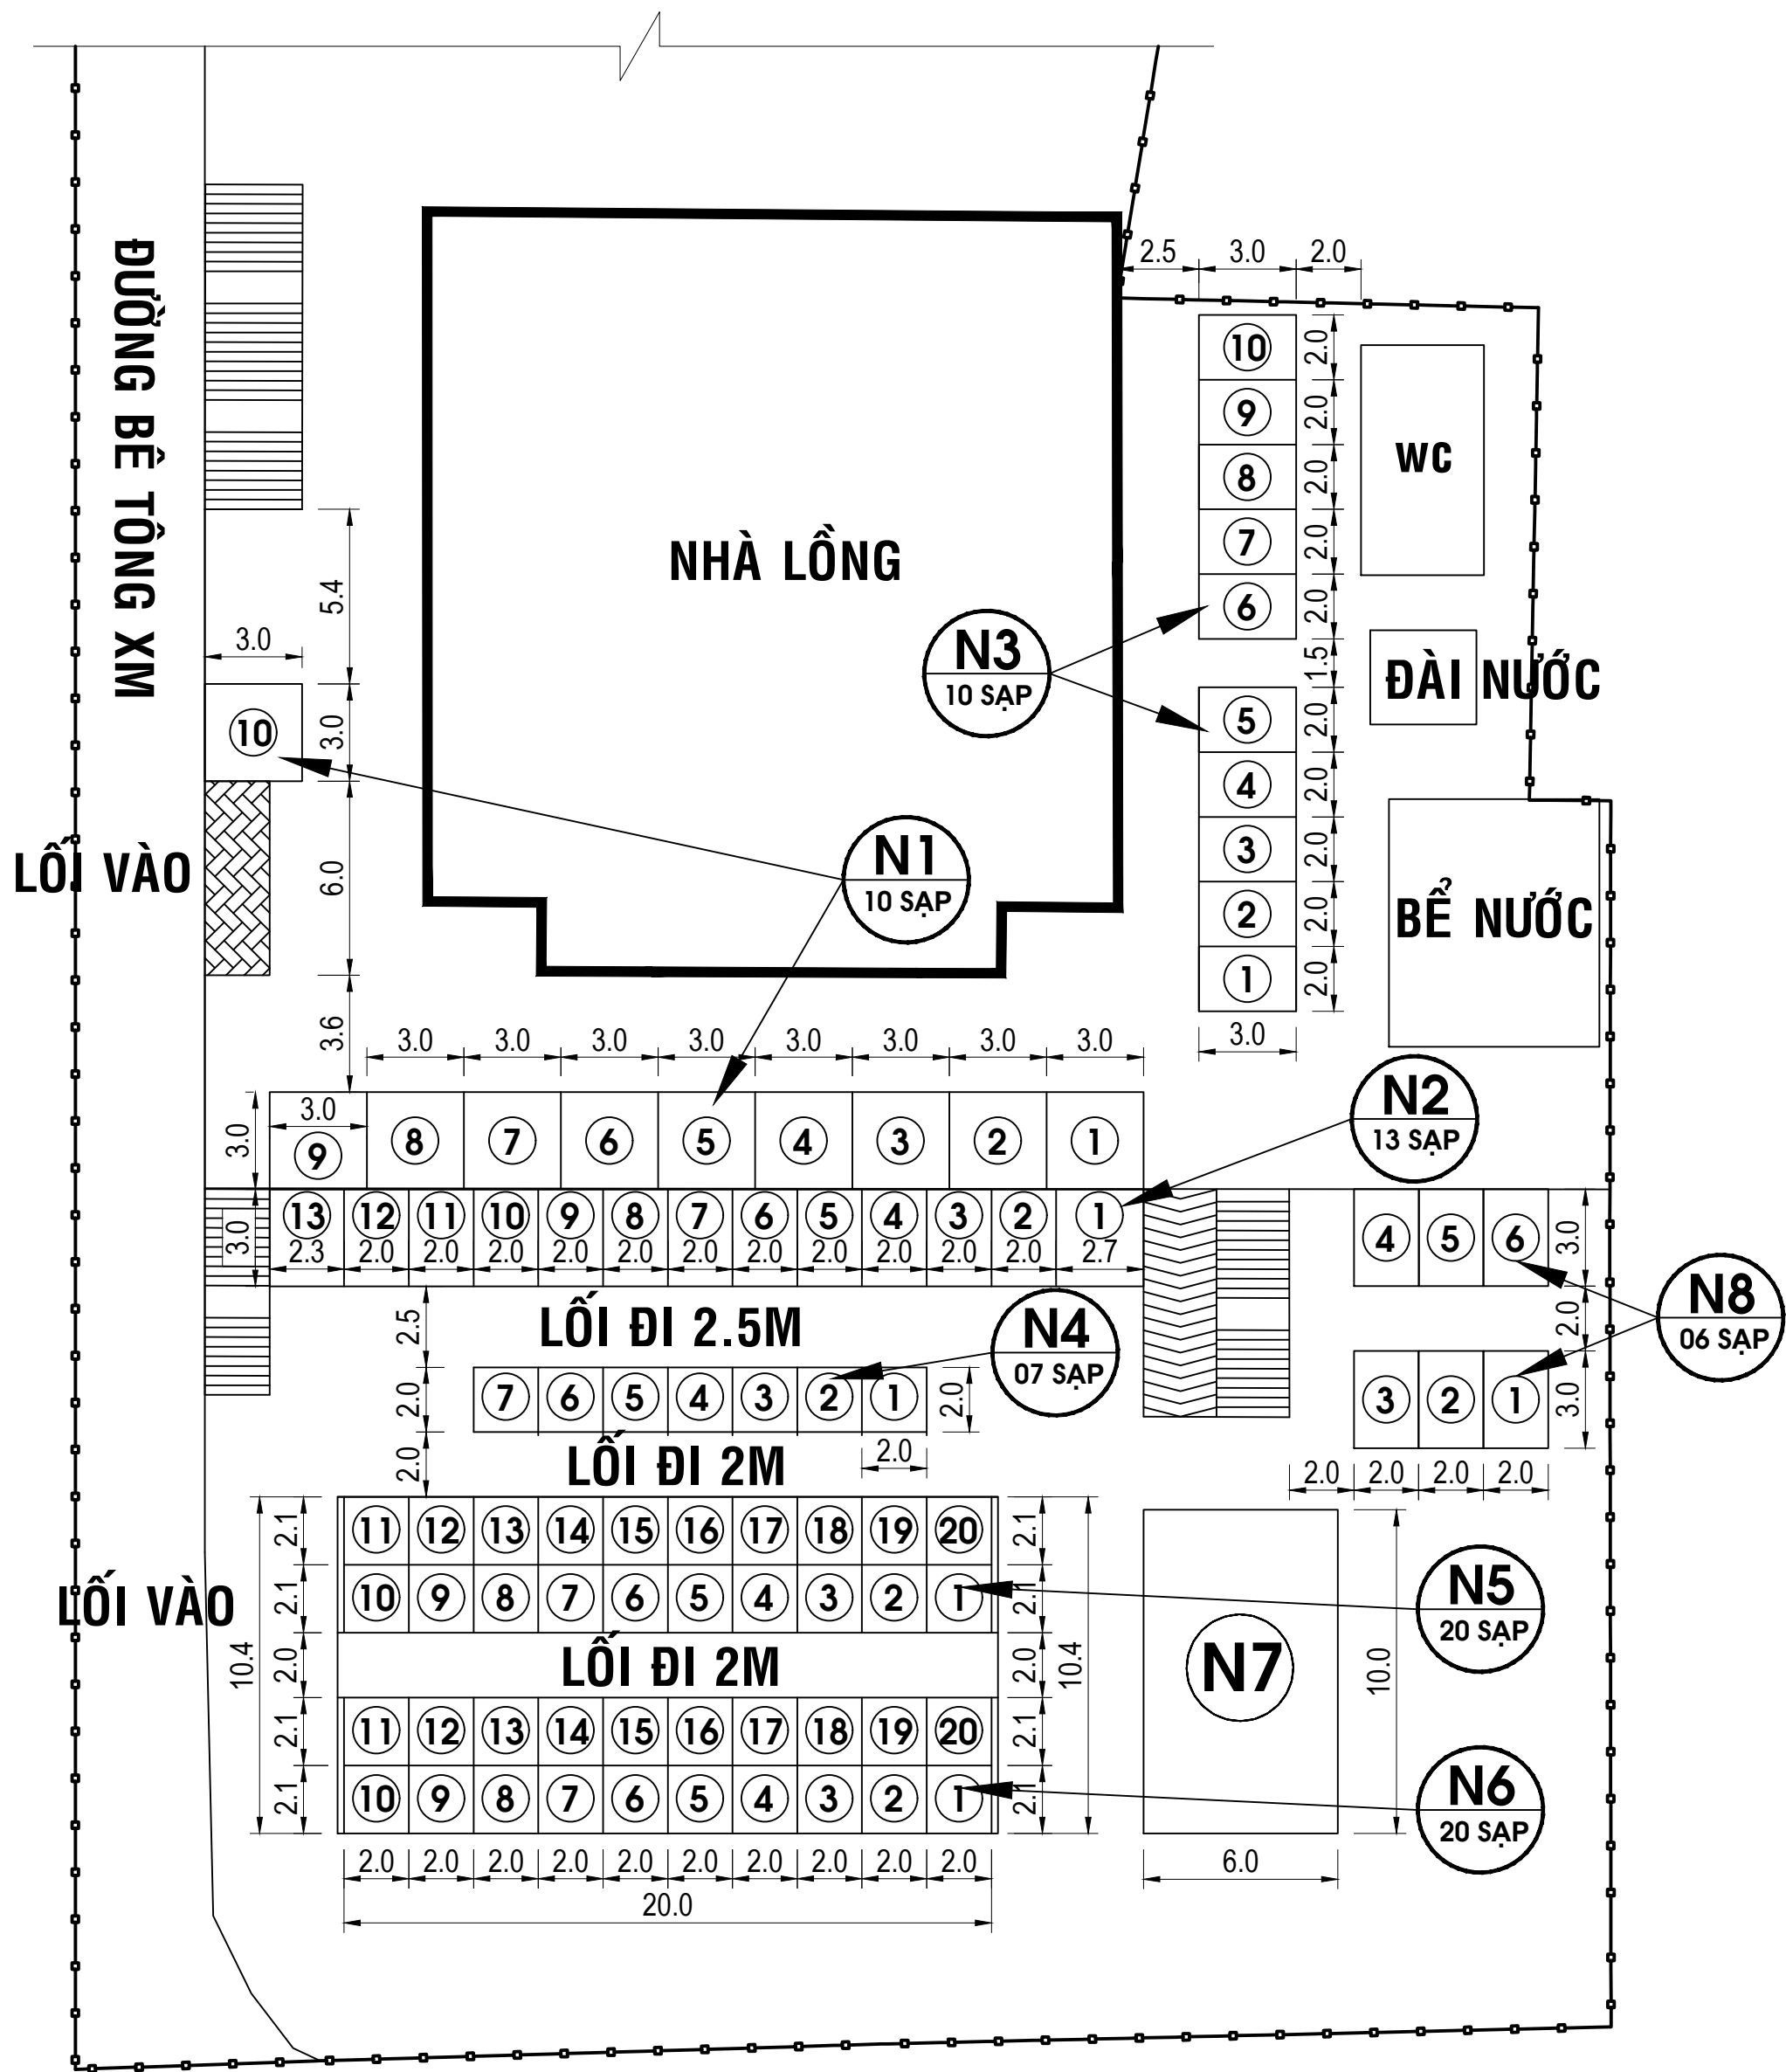

NỘI DUNG PHÂN LÔ:

- Khu vực kinh doanh ngoài trời: Bố trí 86 lô sạp, như sau:**
- Khu vực bán hàng ăn uống, giải khát (ký hiệu N1): Bố trí 10 lô sạp (số 1 đến số 10) kích thước 3x3m.
 - Khu vực bán hàng ăn uống, giải khát (ký hiệu N2): Bố trí 11 lô sạp (số 2 đến số 12) kích thước 2x3m; Dự phòng 02 lô sạp (số 1 và số 13).
 - Khu vực Dự phòng (ký hiệu N3): Bố trí 10 lô sạp kích thước 2x3m.
 - Khu vực bán trái cây, hoa tươi (ký hiệu N4): Bố trí 04 lô sạp (số 4 đến số 7) kích thước 2x2m. Dự phòng 03 lô sạp (số 1 đến số 3).
 - Khu vực bán rau (ký hiệu N5) (có mái che khung thép): Bố trí 18 lô sạp (số 2 đến 19) kích thước 2x2,1m; Dự phòng 02 lô sạp (số 1 và số 20)
 - Khu vực bán thịt, cá, tôm và xay thịt cá (ký hiệu N6) (có mái che khung thép):
Bố trí 20 lô sạp kích thước 2x2,1m; cụ thể:
Hàng thịt tươi sống: Bố trí 11 lô sạp (số 10 đến số 20).
Hàng cá, tôm: Bố trí 07 lô sạp (số 1 đến số 7).
Xay thịt cá: Bố trí 01 lô sạp (số 9).
Dự phòng 01 lô sạp (số 8)
 - Khu vực dành cho đồng bào thiểu số (ký hiệu N7).
 - Khu vực bán gia súc, gia cầm sống (ký hiệu N8):
Bố trí 01 lô sạp kích thước 2x3m (số 1).
Dự phòng 05 lô sạp (số 2 đến số 6).