


MẶT BẰNG TẦNG 2 NHÀ LỒNG

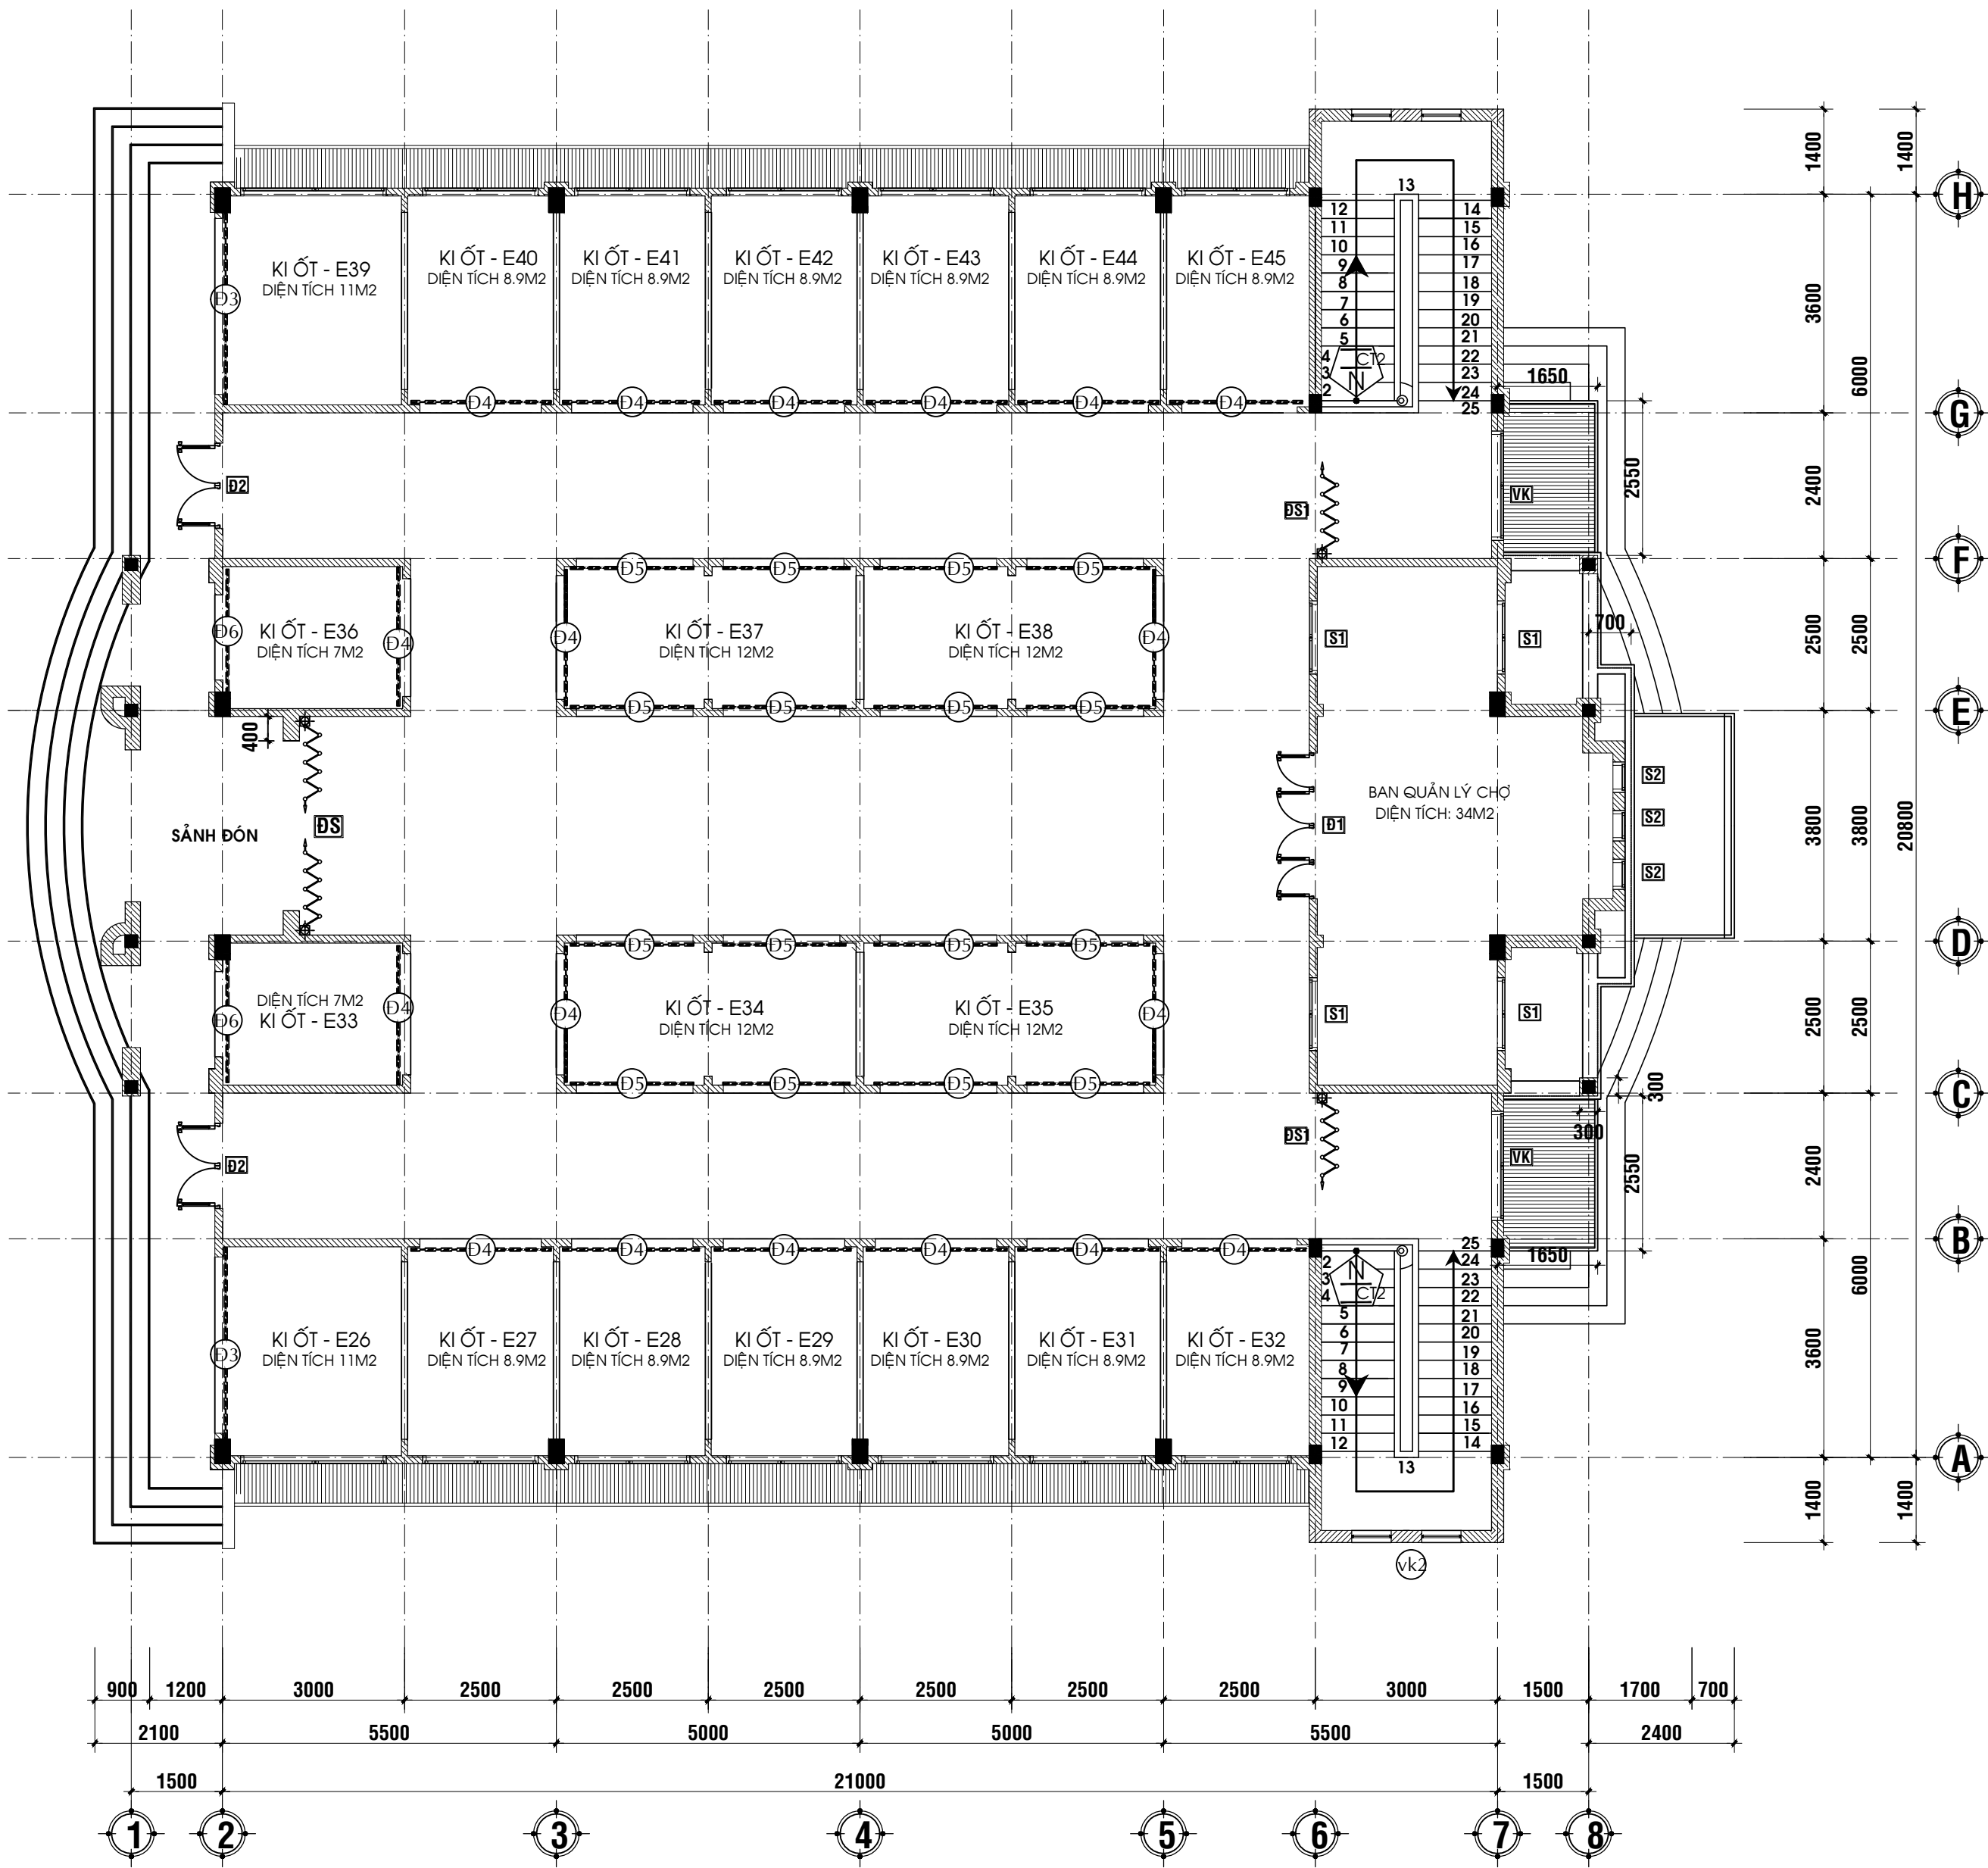

NỘI DUNG PHÂN LÔ:

- Khu vực kinh doanh tầng 2:
Bố trí 20 lô (E26 đến E45), như sau:
- 1. Quần áo; giày dép; mỹ phẩm; chăn, ga, gối, nệm: Bố trí 14 lô từ E26 đến E39.
 - 2. Đồ mẹ và bé: Bố trí 01 lô E44.
 - 3. Thuốc tây: Bố trí 01 lô E45.
 - 4. Dự phòng: 04 lô từ E40 đến E43.